


1階平面図 S=1:100

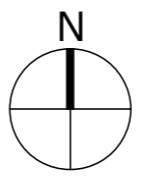

構造・工法-----

木造在来工法
外貼り断熱仕様

基礎 鉄筋コンクリート布基礎

規模-----

地上2階
軒高 5,950mm 最高の高さ 6,850mm
建築面積 79.49㎡ (24.00坪)
延床面積 139.11㎡ (42.00坪)
1階床面積 79.49㎡ (24.00坪)
2階床面積 59.62㎡ (18.00坪)
住居面積 118.41㎡ (35.75坪)

外部仕上げ-----

屋根 / 耐摩ガルバリウム鋼板立平葺き
外壁 / 金属系サイディング
一部 窯業系サイディング塗装仕上
開口部 / 樹脂サッシ
複層 Low-E ガラス

内部仕上げ-----

1階
床 / 無垢材フローリング (パイン材)
壁 / プラスターボード下地ビニールクロス貼り
天井 / プラスターボード下地ビニールクロス貼り

洋室
床 / タイルカーペット
壁 / プラスターボード下地ビニールクロス貼り
天井 / プラスターボード下地ビニールクロス貼り

2階
床 / 無垢材フローリング (パイン材)
壁 / プラスターボード下地ビニールクロス貼り
天井 / プラスターボード下地ビニールクロス貼り


設備システム-----

空調 冷暖房方式
ヒートポンプエアコン (高性能タイプ)
5Kw 1台 2.8Kw 1台

給湯 給湯方式 / ガス給湯器 24号
給排水方式 / 上水道直結 下水道放流

主な使用機器-----

洗面台 / 造り付家具
厨房機器 / 既製品
浴室 / ユニットバス

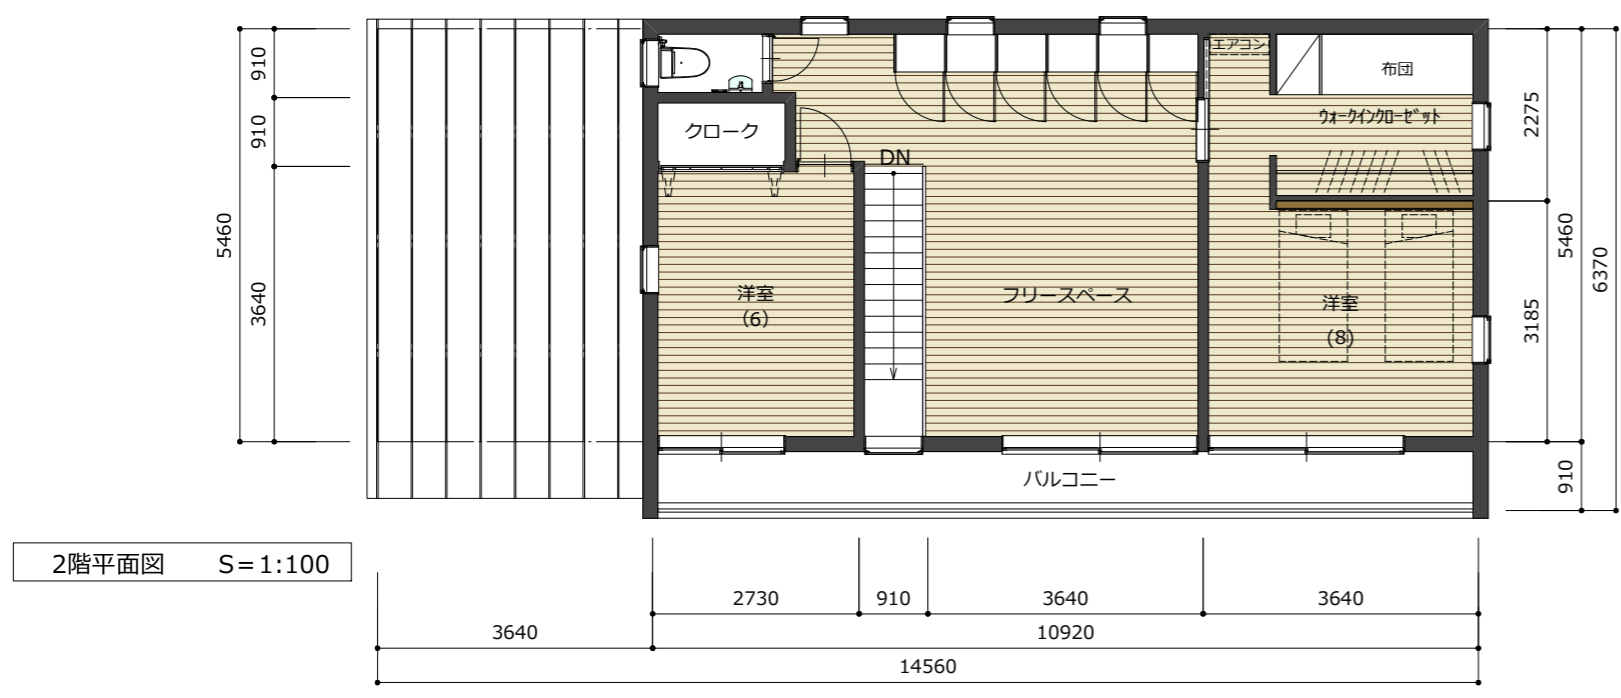

2階平面図 S=1:100

