




リビング内観パース



ダイニングよりリビングを見る

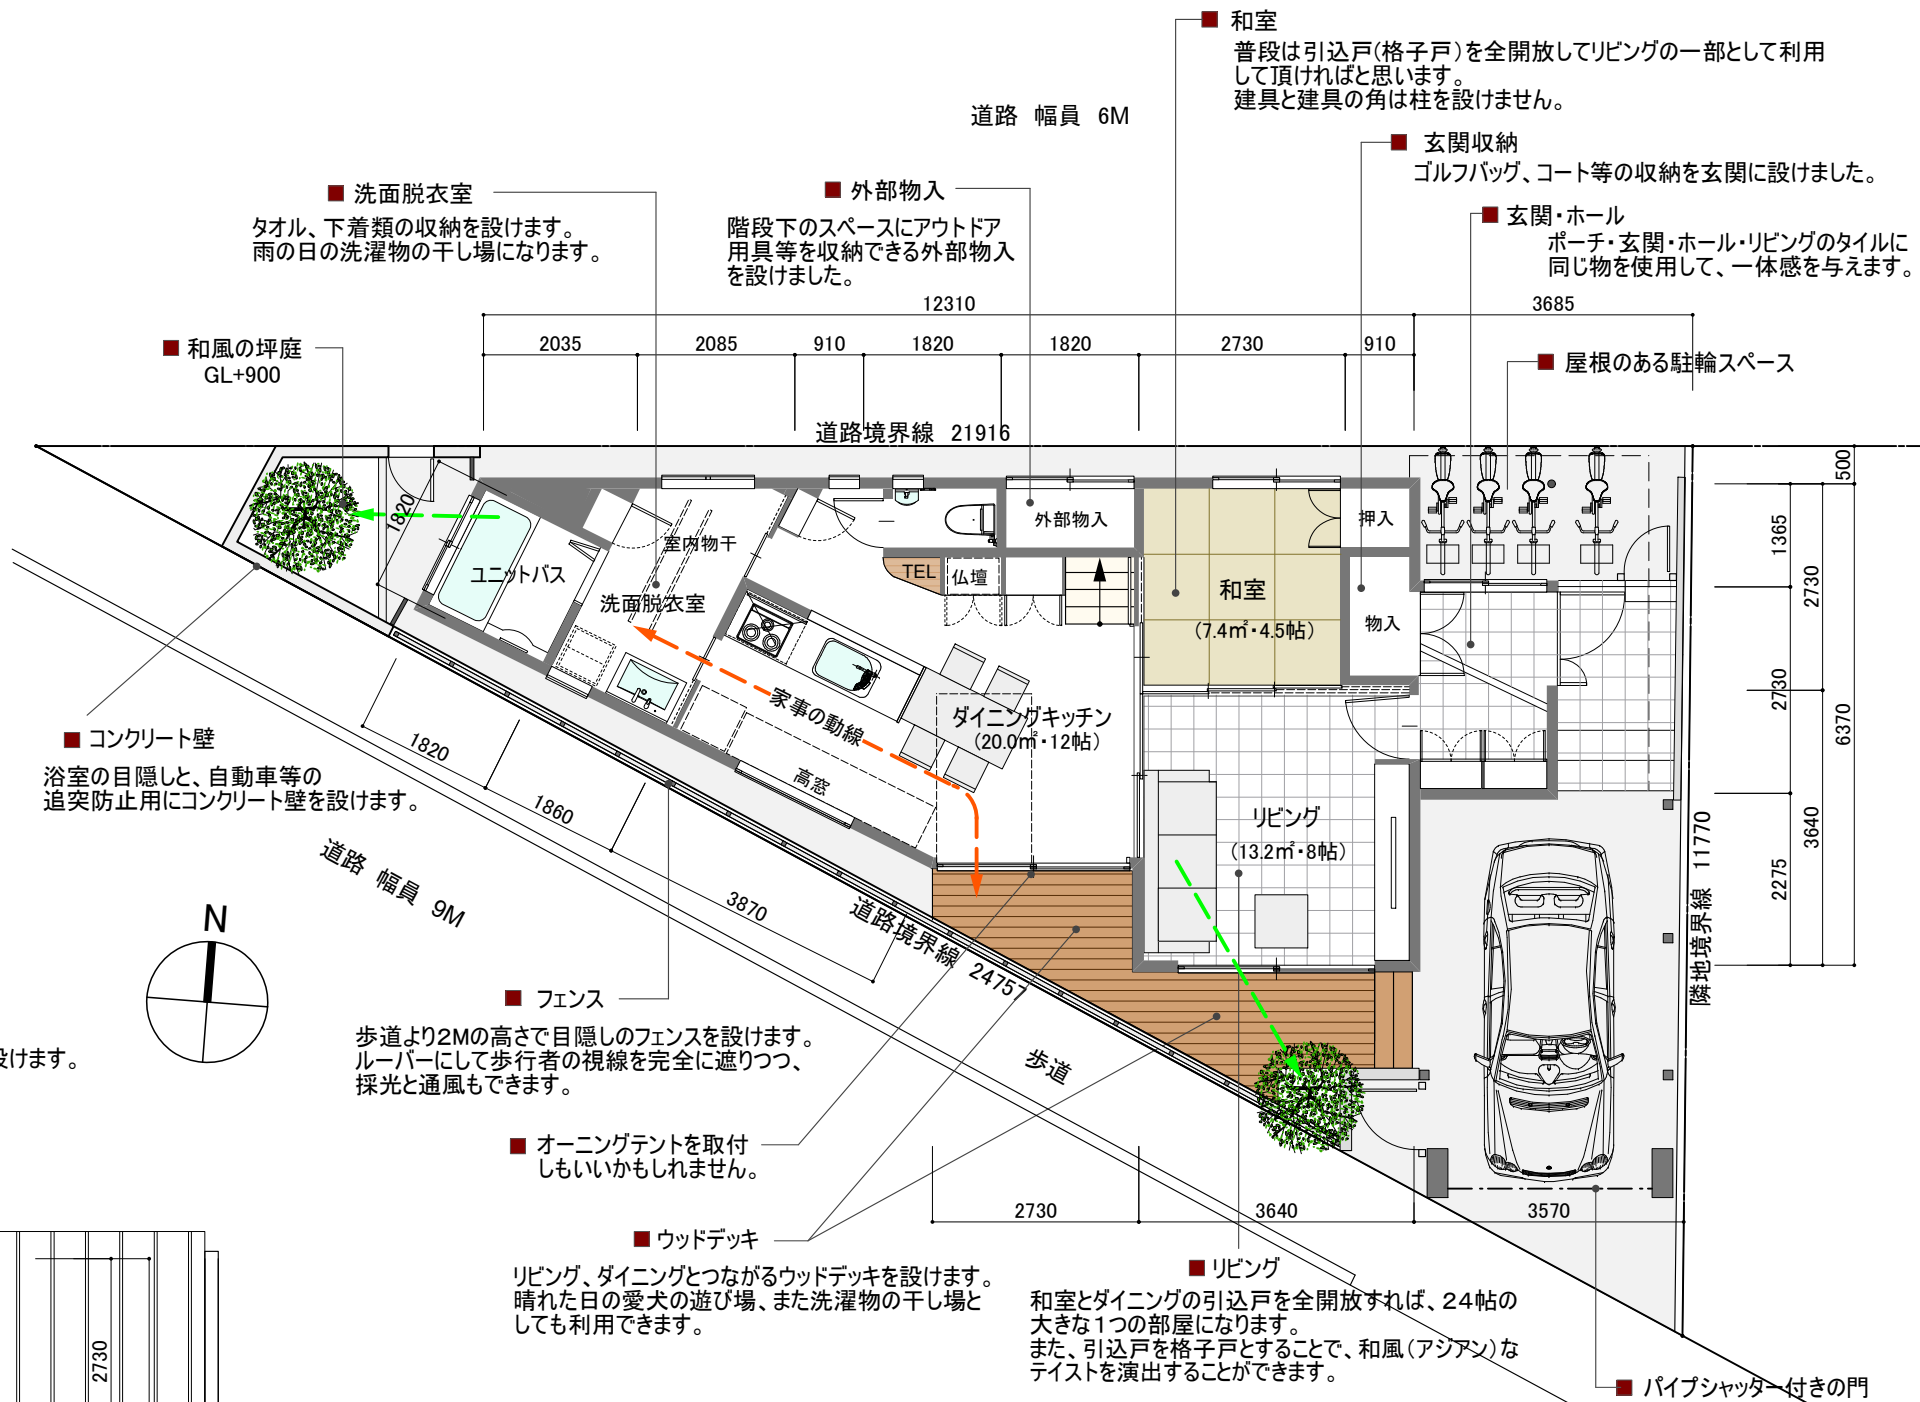

1階平面図 兼 配置図 S=1:100