
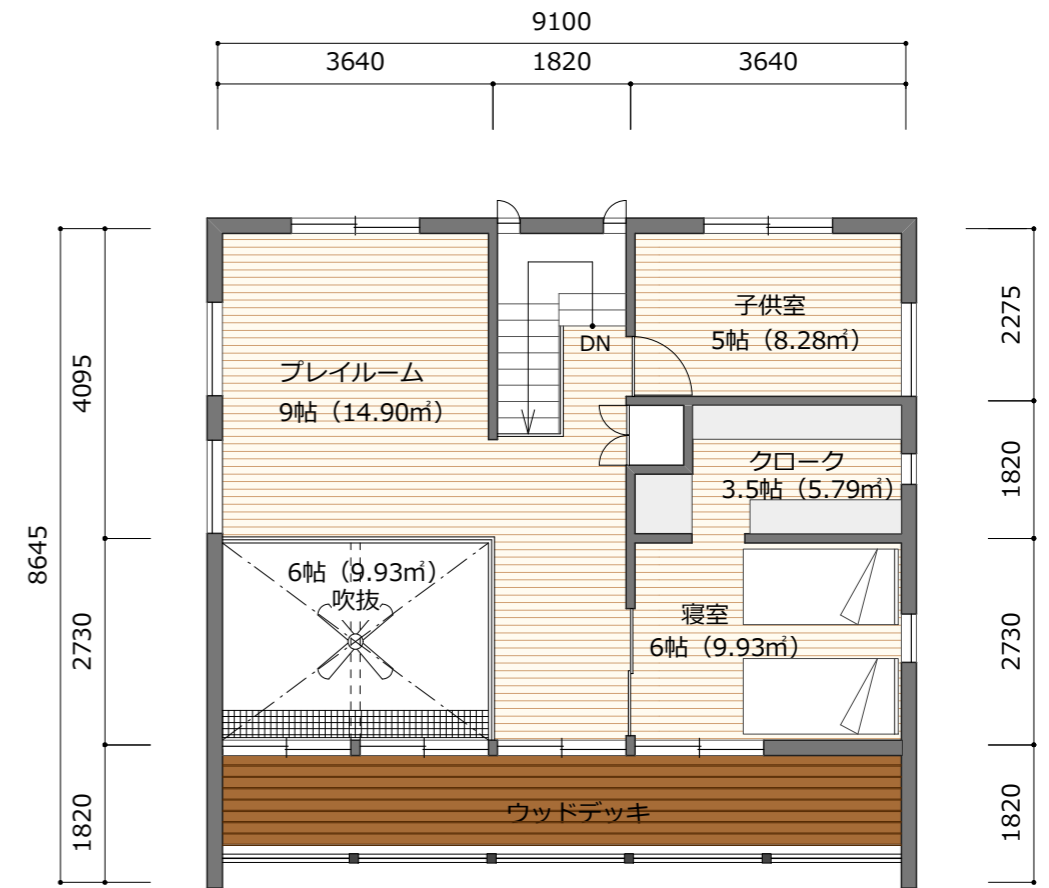


Ws.01

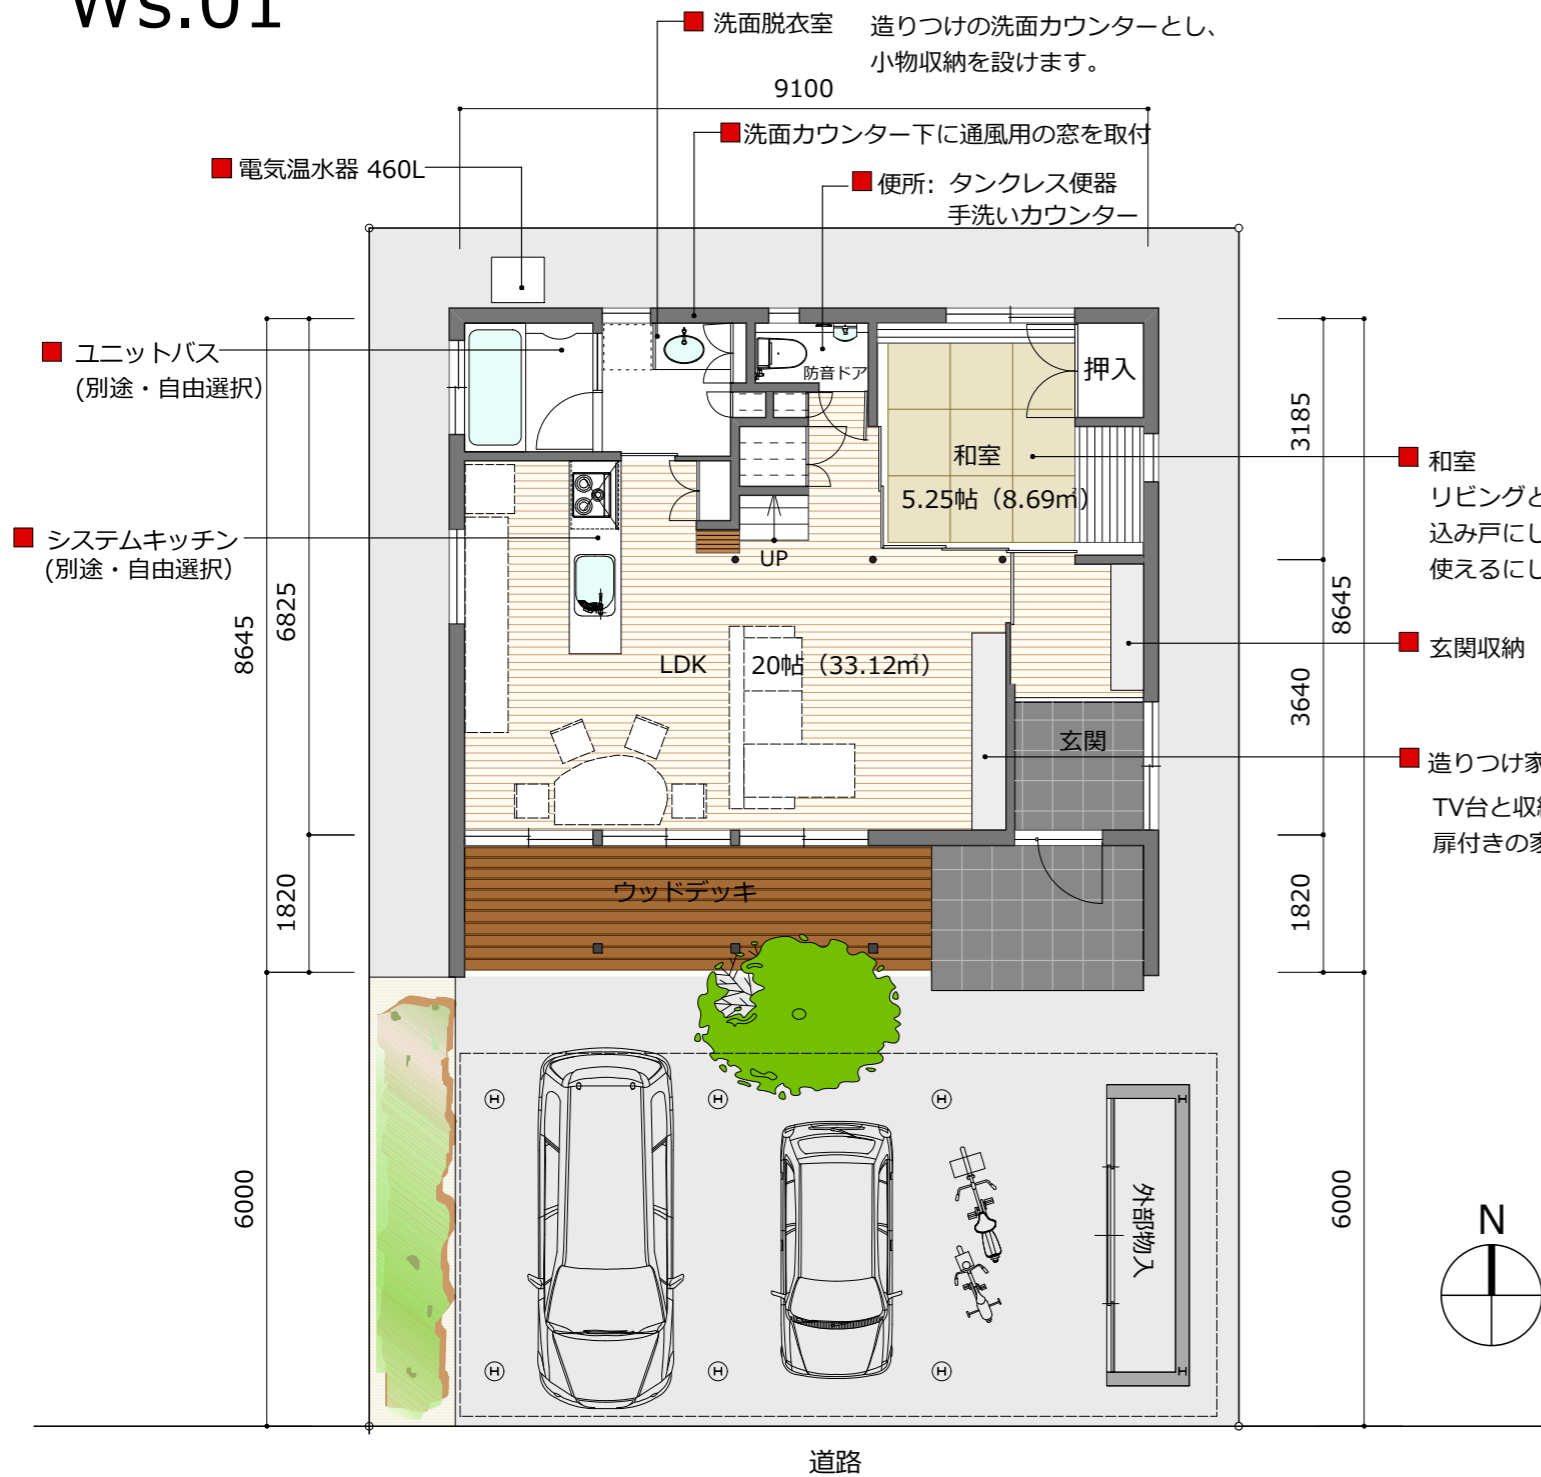

■ 企画プラン Ws 01

構造・工法

木造在来工法 外貼り断熱仕様
基礎 鉄筋コンクリートベタ基礎

規模

地上2階
軒高 5,950mm 最高の高さ 6,980mm
建築面積 78.66㎡ (23.75坪)
延床面積 114.27㎡ (34.50坪)
1階床面積 62.10㎡ (18.75坪)
2階床面積 52.17㎡ (15.75坪)
施工面積 146.05㎡ (44.09坪)

外部仕上げ

屋根 / 耐摩ガルバリウム鋼板瓦棒葺き
外壁 / 正面 窯業系サイディング下地 シリコン樹脂塗材吹付け
側面 塗装ガルバリウム鋼板丸波
開口部 / アルミ樹脂複合サッシ (YKKap) 複層 Low-E ガラス
外構 / 別途工事

内部仕上げ

LDK
床 / 無垢材フローリング (パイン材)
壁 / プラスターボード下地ビニールクロス貼り
天井 / プラスターボード下地ビニールクロス貼り
和室
床 / 畳敷き
壁 / プラスターボード下地ビニールクロス貼り
天井 / プラスターボード下地ビニールクロス貼り
2階
床 / 無垢材フローリング (パイン材)
壁 / プラスターボード下地ビニールクロス貼り
天井 / プラスターボード下地ビニールクロス貼り

設備システム

空調 冷暖房方式 / ヒートポンプエアコン 1台 (5kw)
蓄熱暖房器 (6kw×2台)
給湯 給湯方式 / 電気温水器 460L
給排水方式 / 上水道直結 下水道放流

主な使用機器

衛生機器 / タンクレス便器 (INAX サティス)
厨房機器 / 別途 (自由選択)
ユニットバス / 別途 (自由選択)

上記以外の別途工事
地盤改良工事・第三者機関保証 (任意)・浄化槽工事・登記等の諸費用・上下水道引込・電気引込柱
表示価格に含まれるもの
照明器具・ブラインド・ウッドデッキ・玄関収納・リビング造り付家具・

[イメージ写真]



[イメージ写真]



[イメージ写真]

